


GRONDPLAN GELUKVLOERS

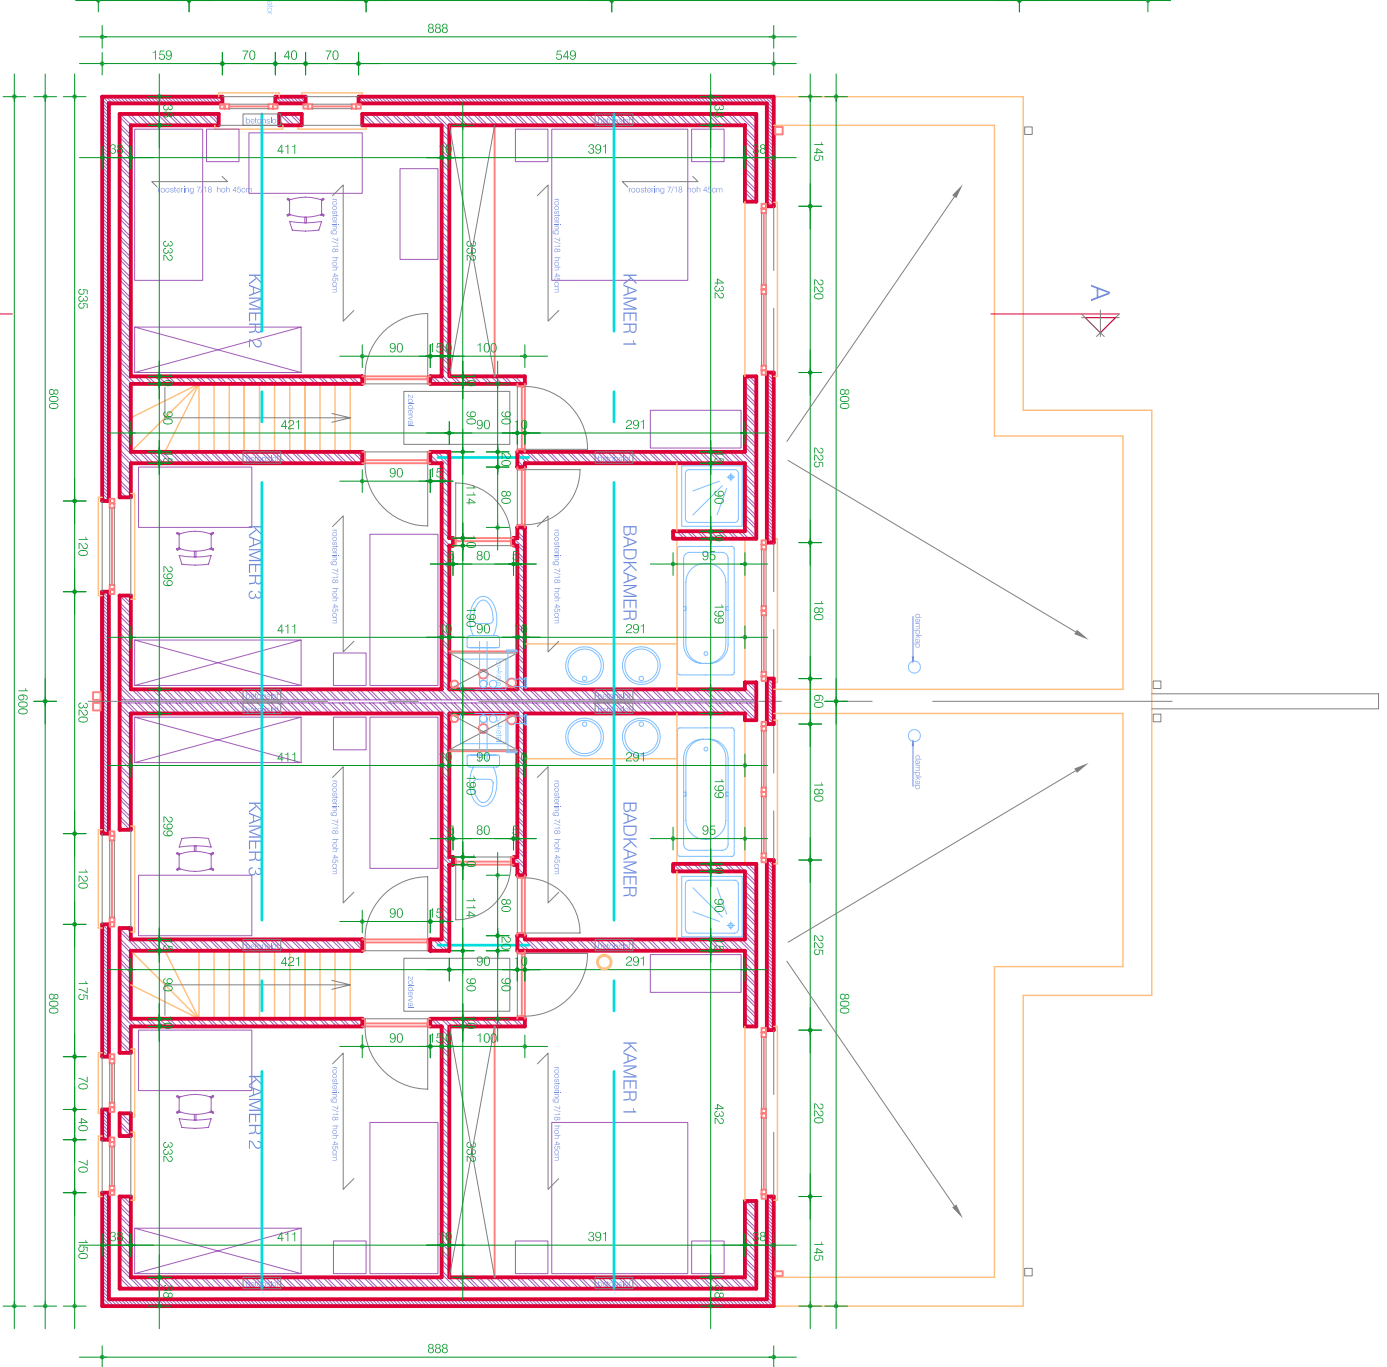

GRONDPLAN EERSTE VERDIEPING

ZEKER WONEN
 Bouwmaatschappij Bouquet nv

Antwerpsesteenweg 897a
 9041 Oostakker
 Tel.: 09/355.56.64
 Email: info@zekerwonen.be
 Url: www.zekerwonen.be

Project GONTRODE HEIRWEG/PLATANENDREEF


Ligging: Gontrode Heirweg/Platanendreef
 9090 Merelbeke

Architectenburo PETER CATTOIR


Charles De Costerstraat 3
 9050 Gentbrugge
 Tel.: 09/231 76 31
 Fax: 09/232 43 96




AANZICHT VOORGEVEL

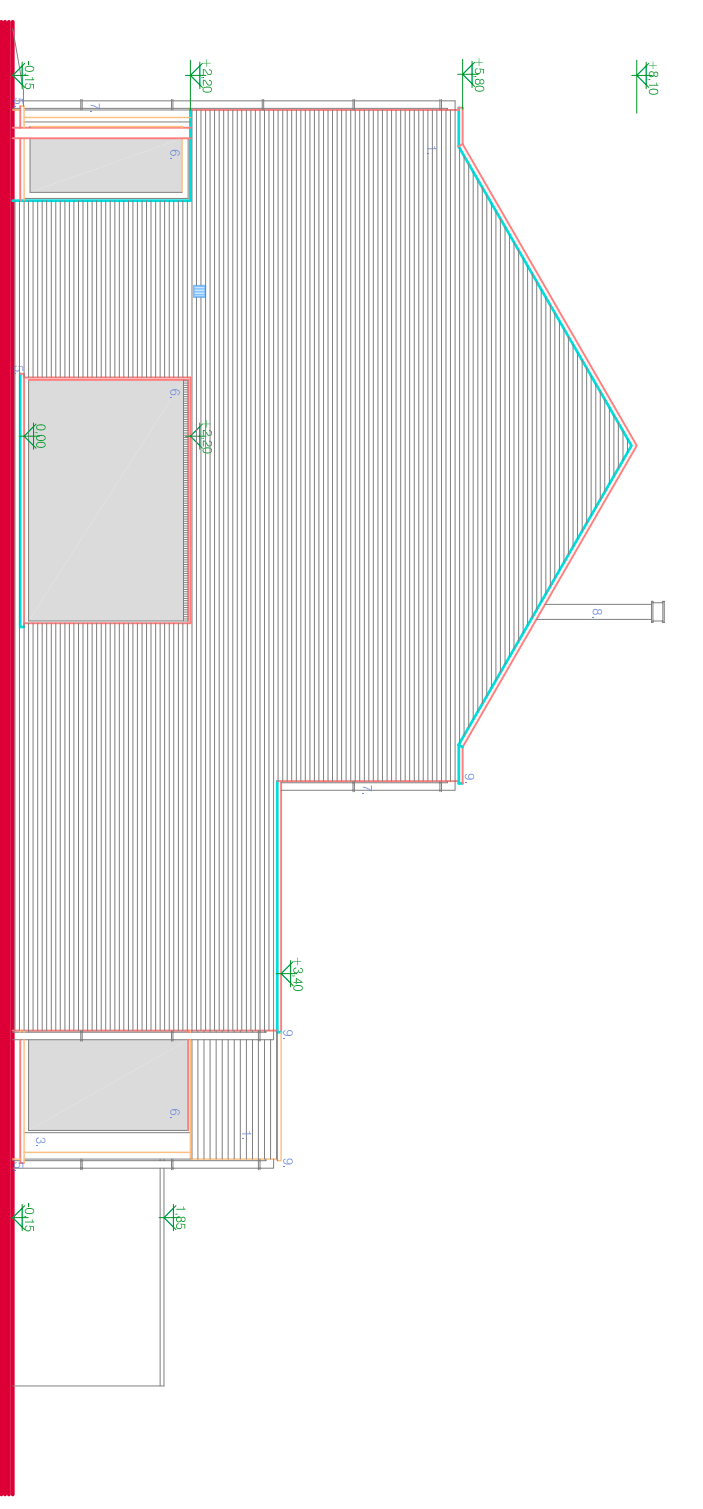

AANZICHT ZIJGEVEL RECHTS

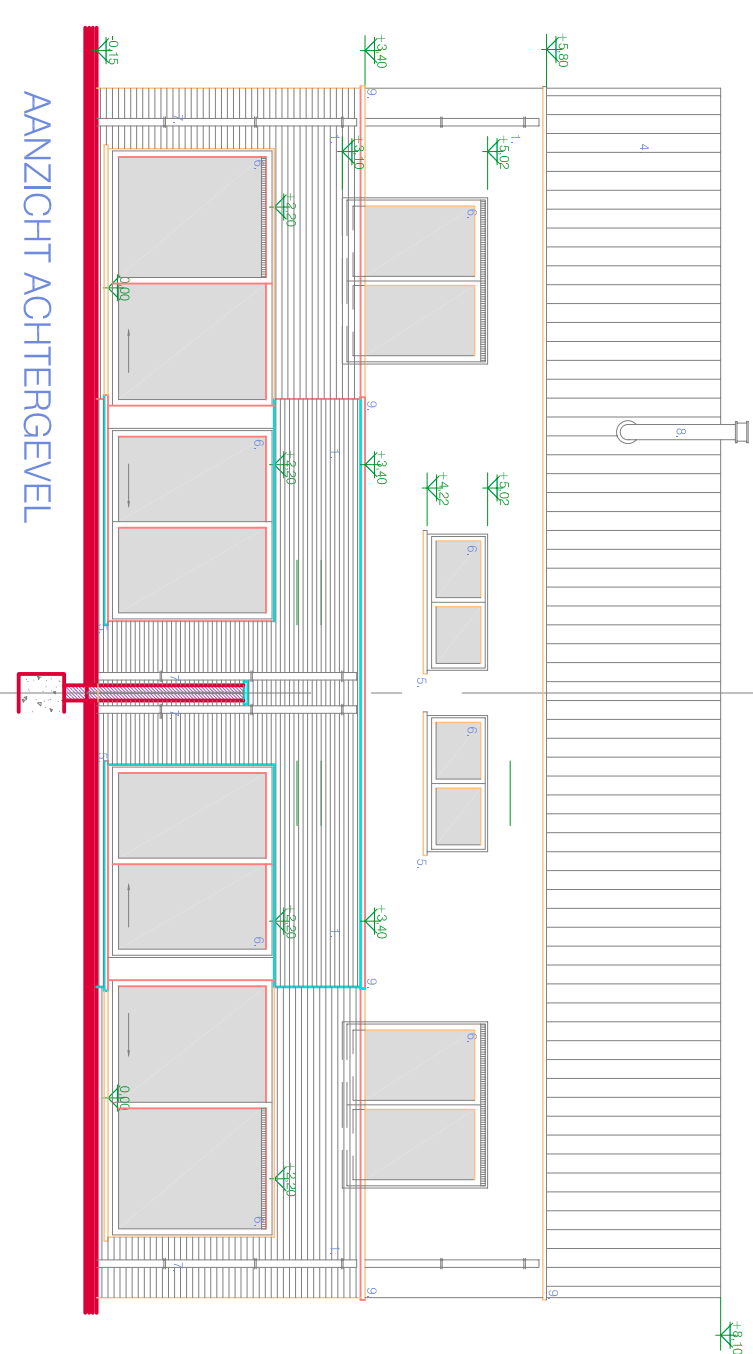

AANZICHT ACHTERGEVEL

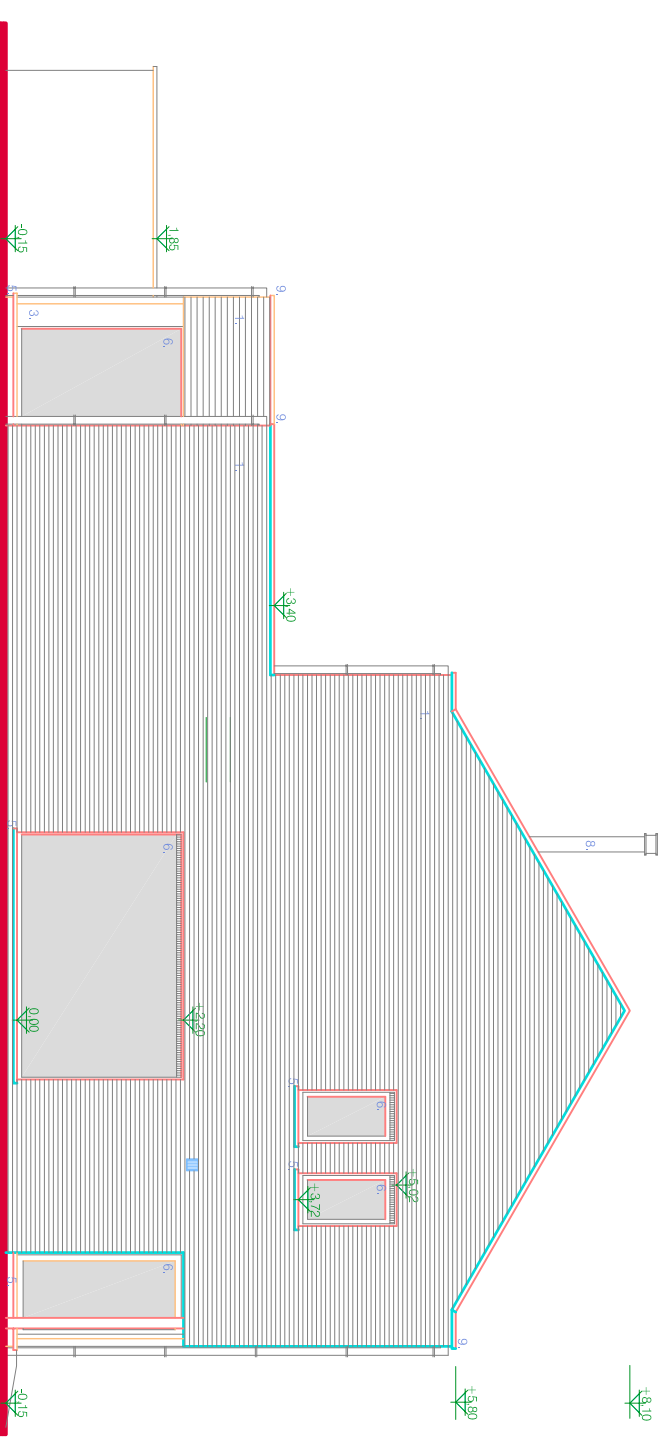

AANZICHT ZIJGEVEL LINKS

ZEKER  **WONEN**
Bouwmaatschappij Bouquet nv

Antwerpesteenweg 897a
 9041 Oostakker
 Tel.: 09/355.56.64
 Email: info@zekerwonen.be
 Url: www.zekerwonen.be

Project GONTRUDE HEIRWEG/PLATANENDREEF MELLE


Ligging:
 Gontrode Heirweg/Platanendreef
 9090 Merelbeke

Plannen lot 5-6 / 7-8

Voorontwerpplannen - niet bindend
 Schaal 1/100

Architectenburo PETER CATTOIR

Charles De Costerstraat 3
 9050 Gentbrugge
 Tel.: 09/231 76 31
 Fax: 09/232 43 96

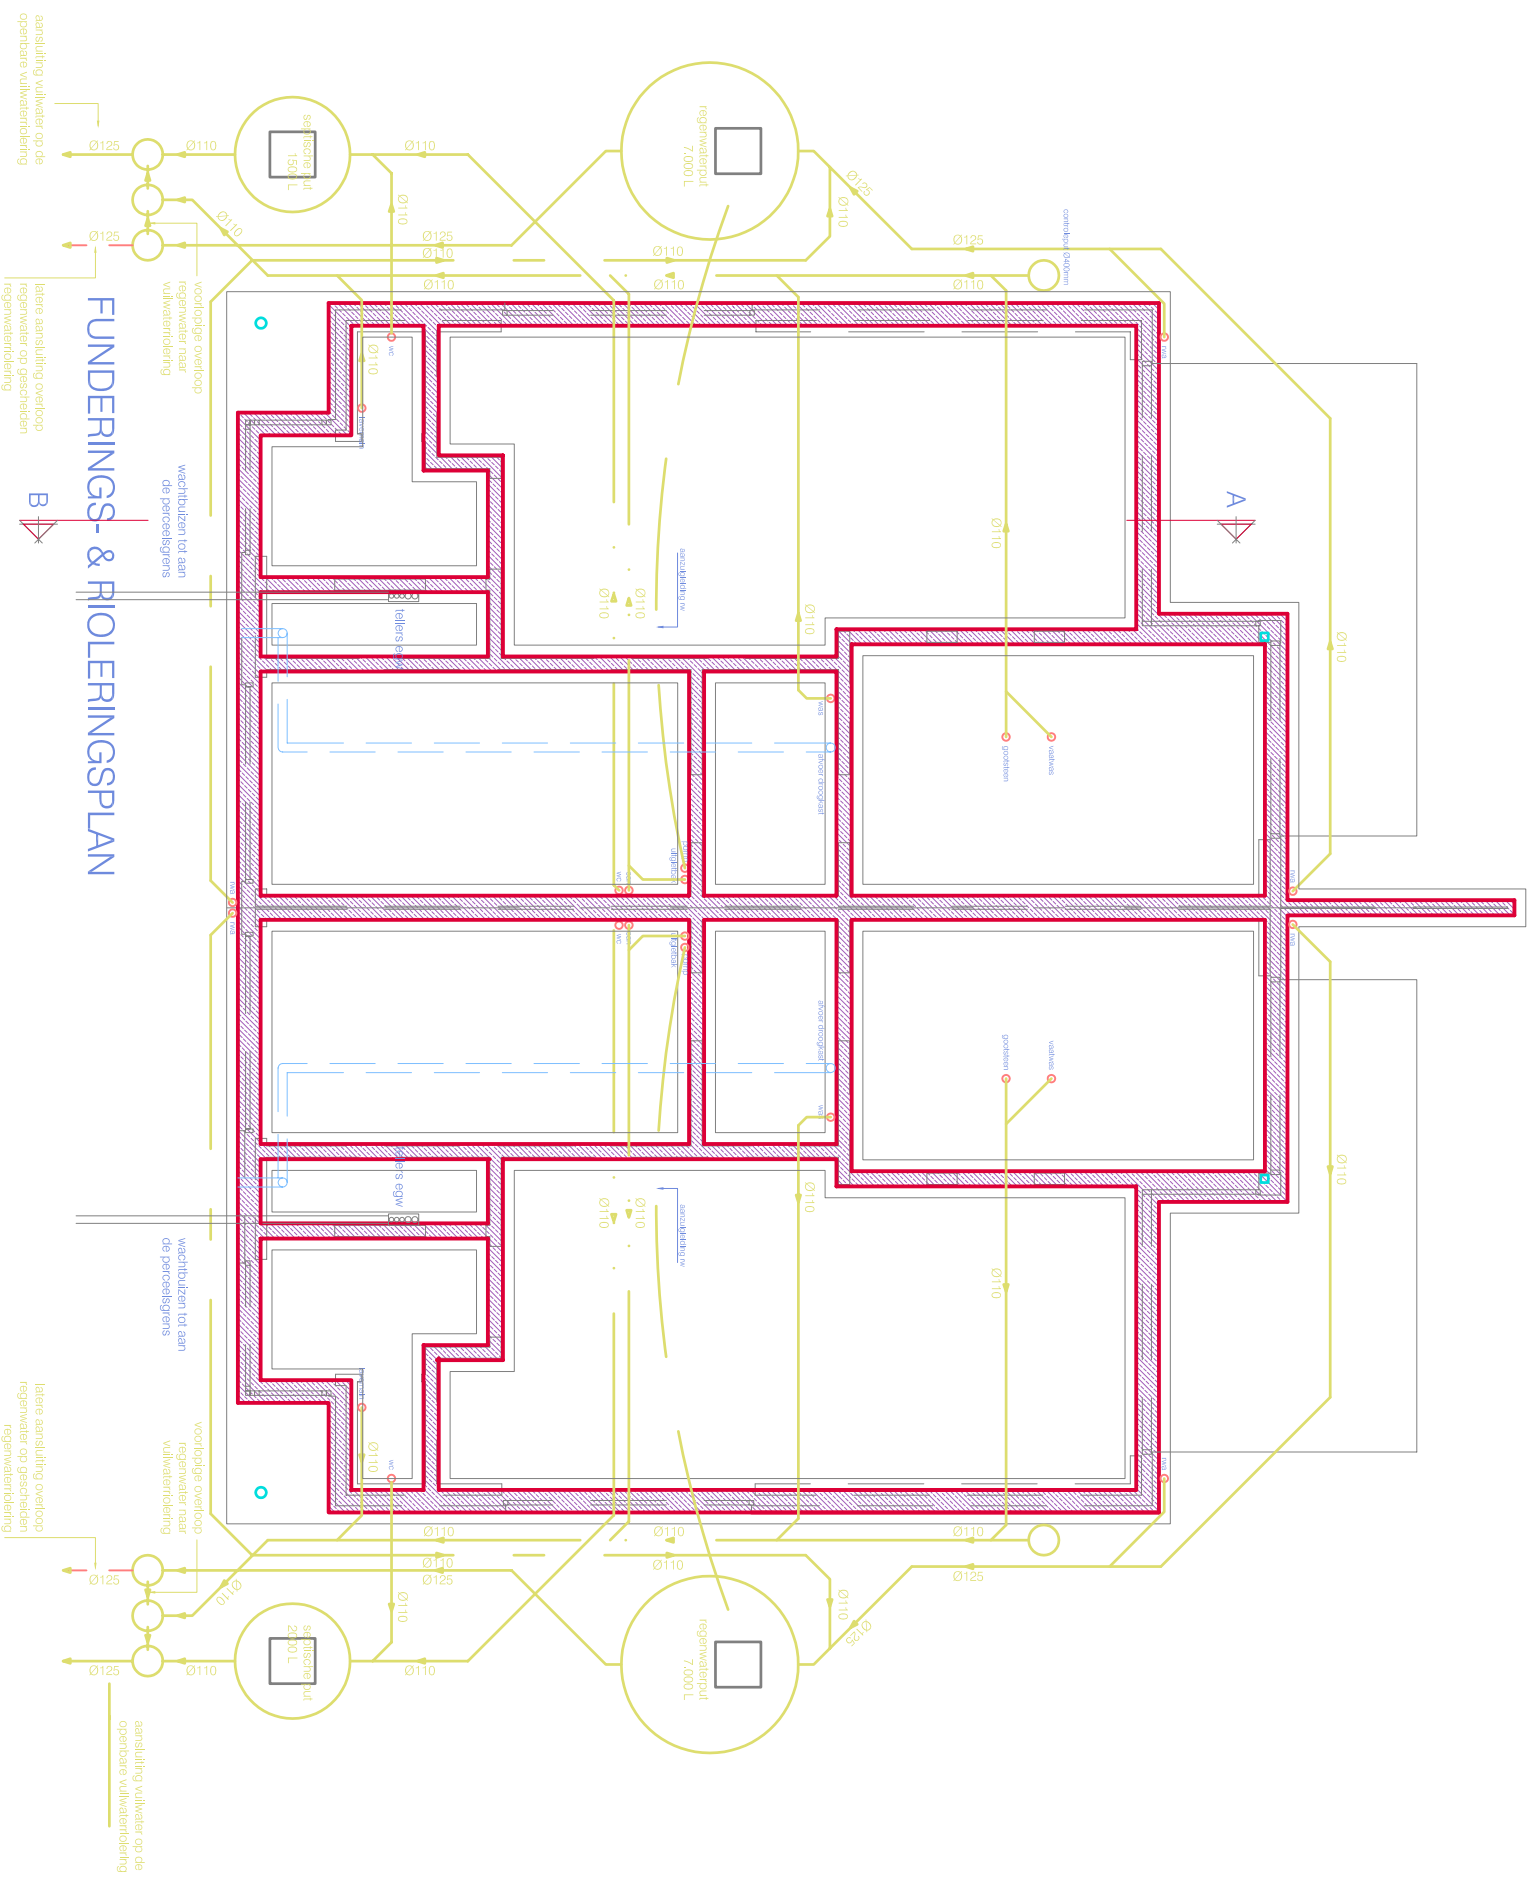

FUNDINGS- & RIOLERINGSPLAN

aanleiding vulkoker op de openbare vuilwaterleiding

latere aansluiting overloop regenwater op gescheiden regenwaterleiding

B

latere aansluiting overloop regenwater op gescheiden regenwaterleiding

voortijdige overloop regenwater naar vuilwaterleiding

voortijdige overloop regenwater naar vuilwaterleiding

wachtluiken tot aan de perceelsgrens

wachtluiken tot aan de perceelsgrens

